


## PROPOZYCJA POLACZENIA WARIANTU 2 I 1


### CECHY:

- Wylot drogi jak wariancie 2
- skierowanie drogi do wariantu 1

### ZALETY:


- Koszt wiaduktu jak wariancie 2 czyli niższy niż w wariancie 1 ( przedłużony wiadukt)
- Powierzchnia wycinki drzew mniejsza niż w wariancie 2
- Rozłożenie ruchu na Wybickiego i Kijowska zgodnie z wariantem 2

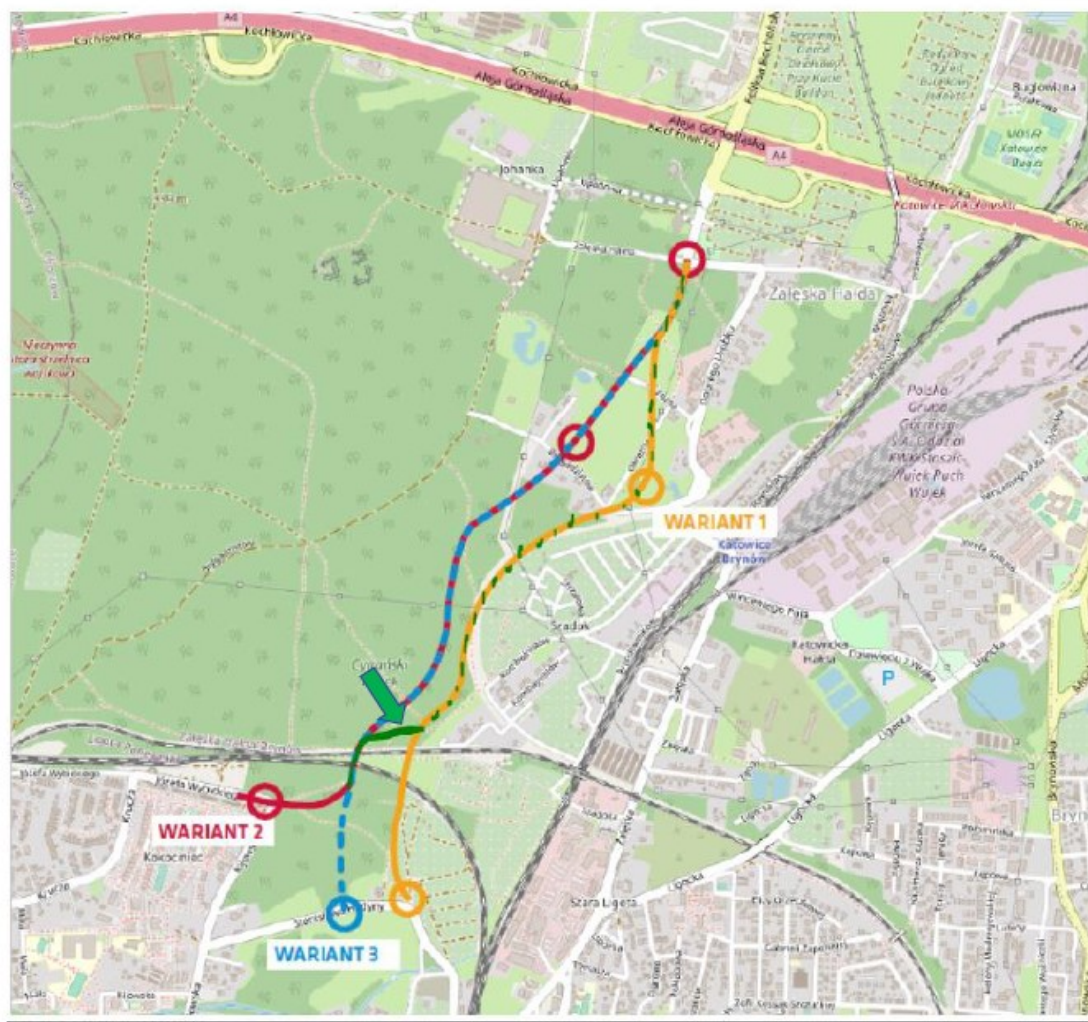

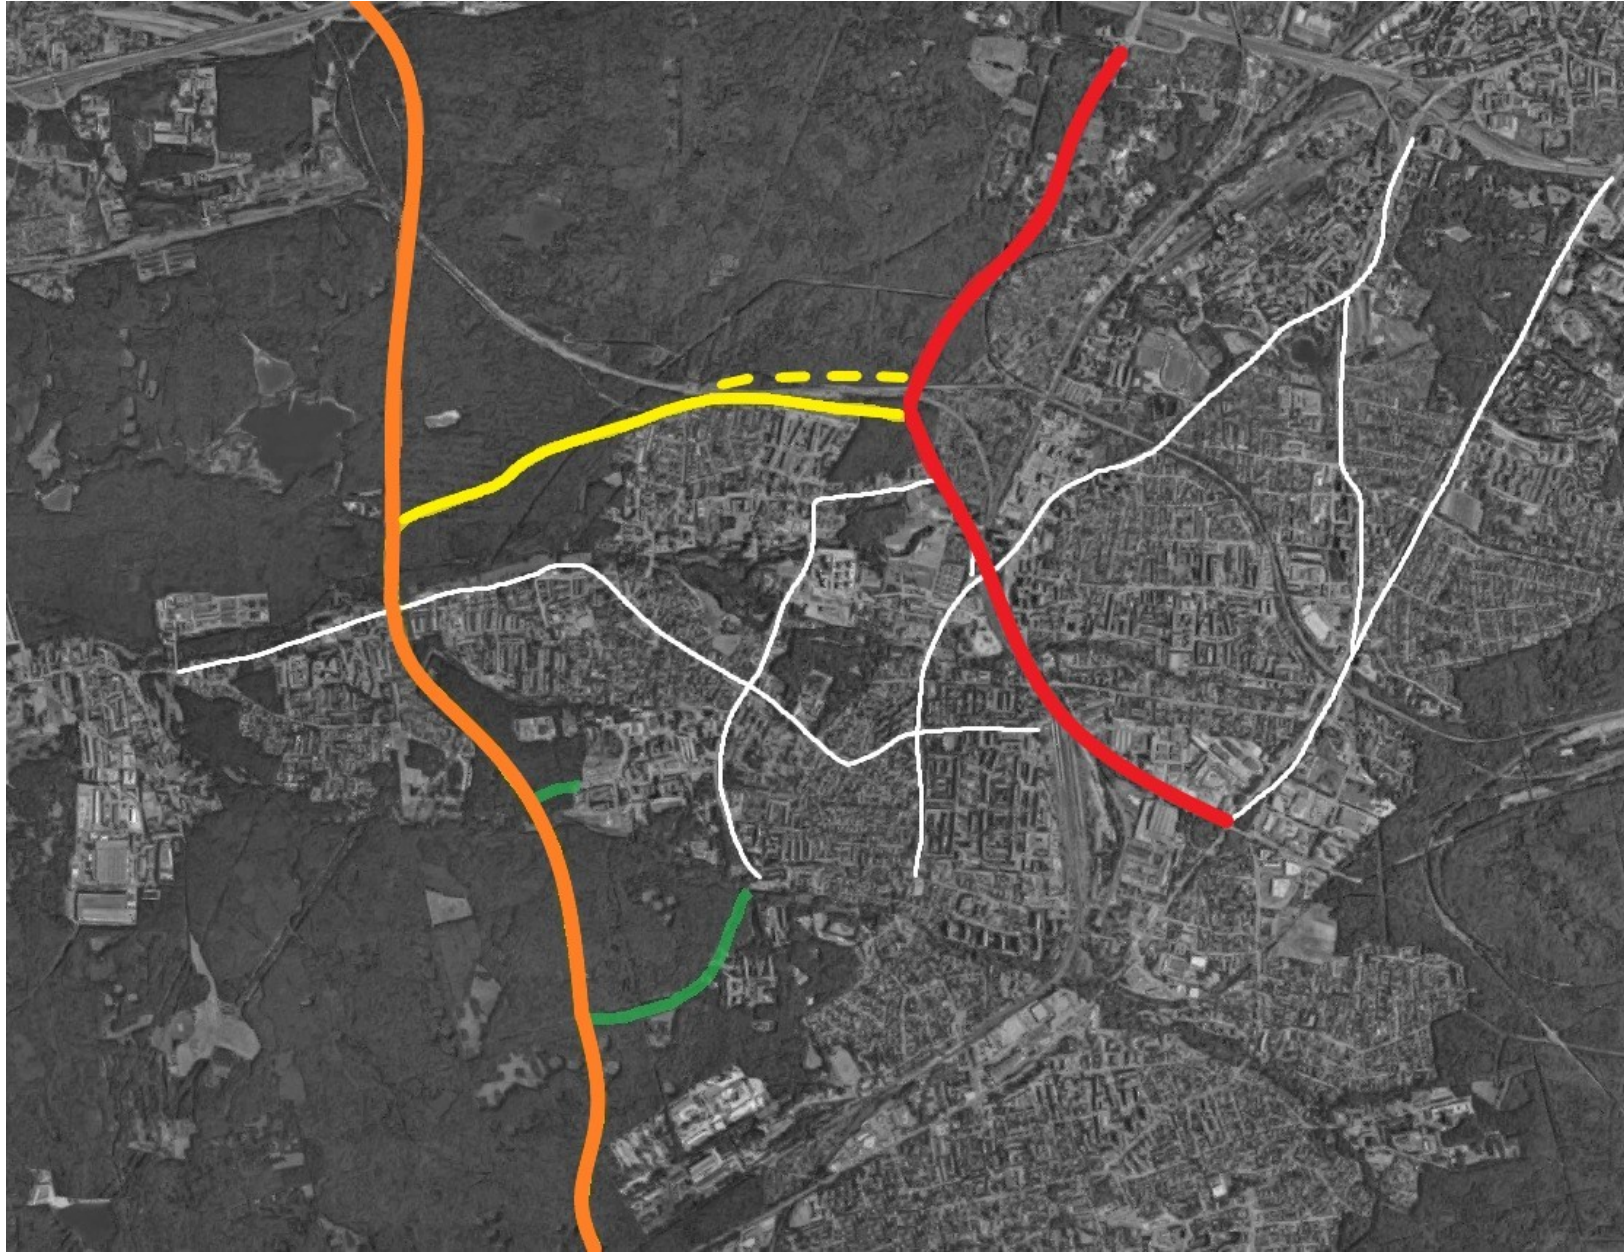

Załącznik 2




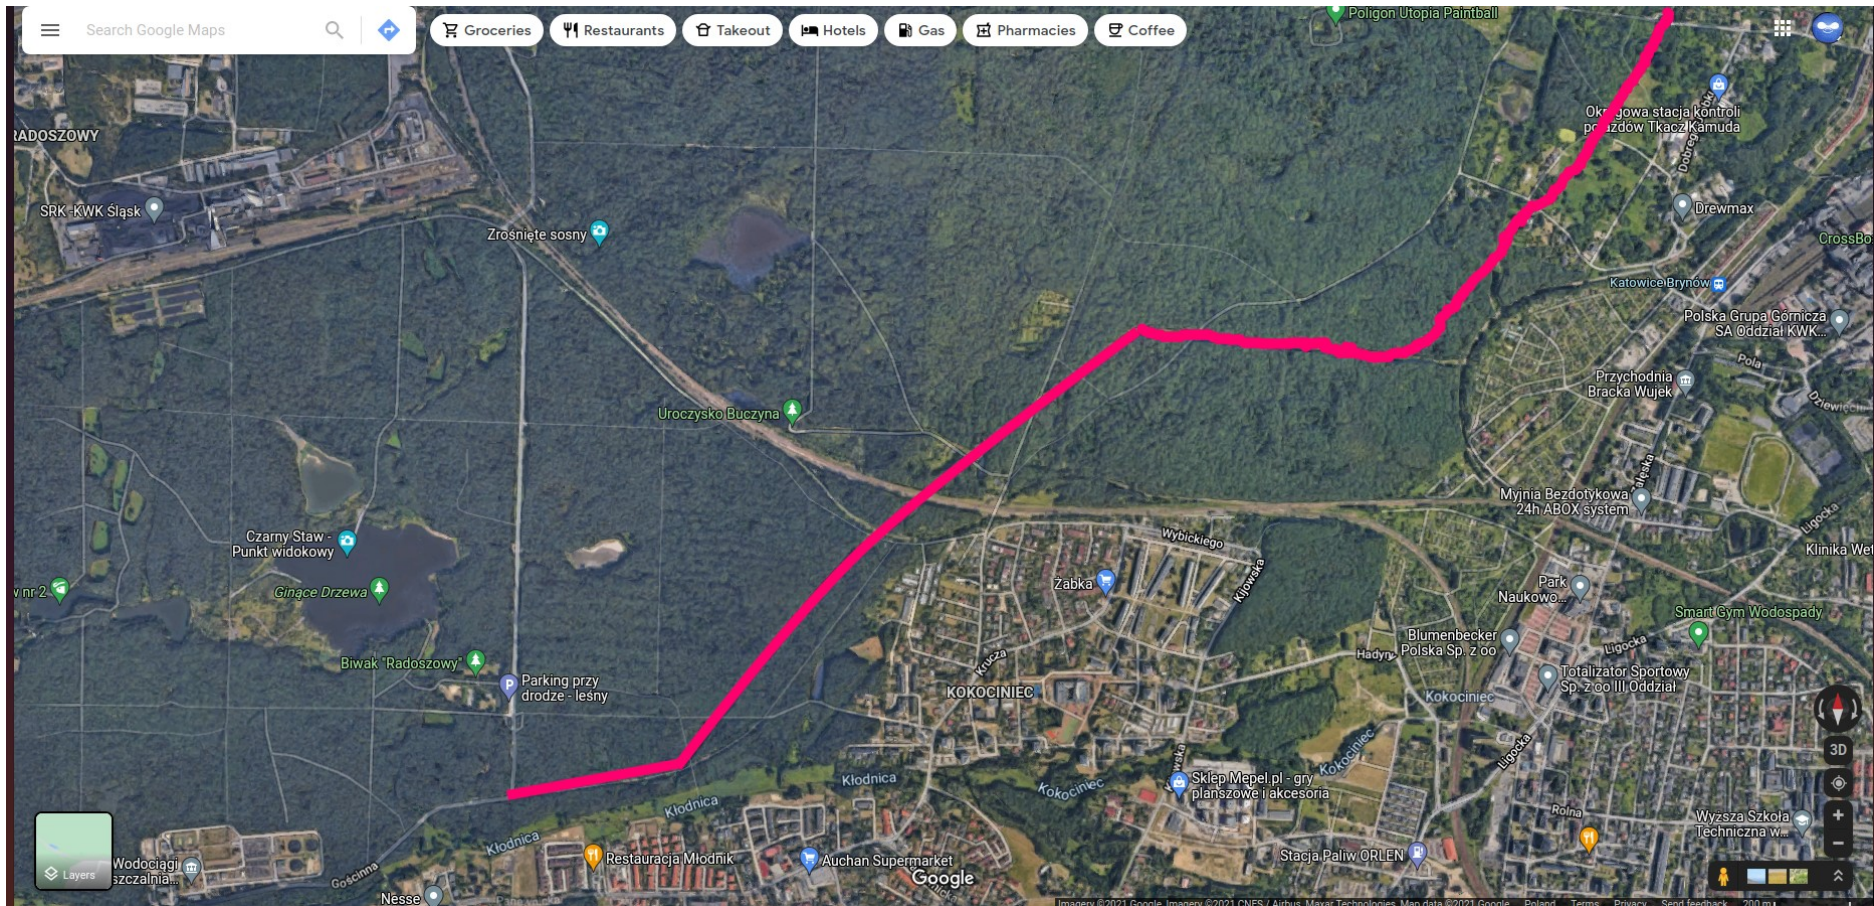









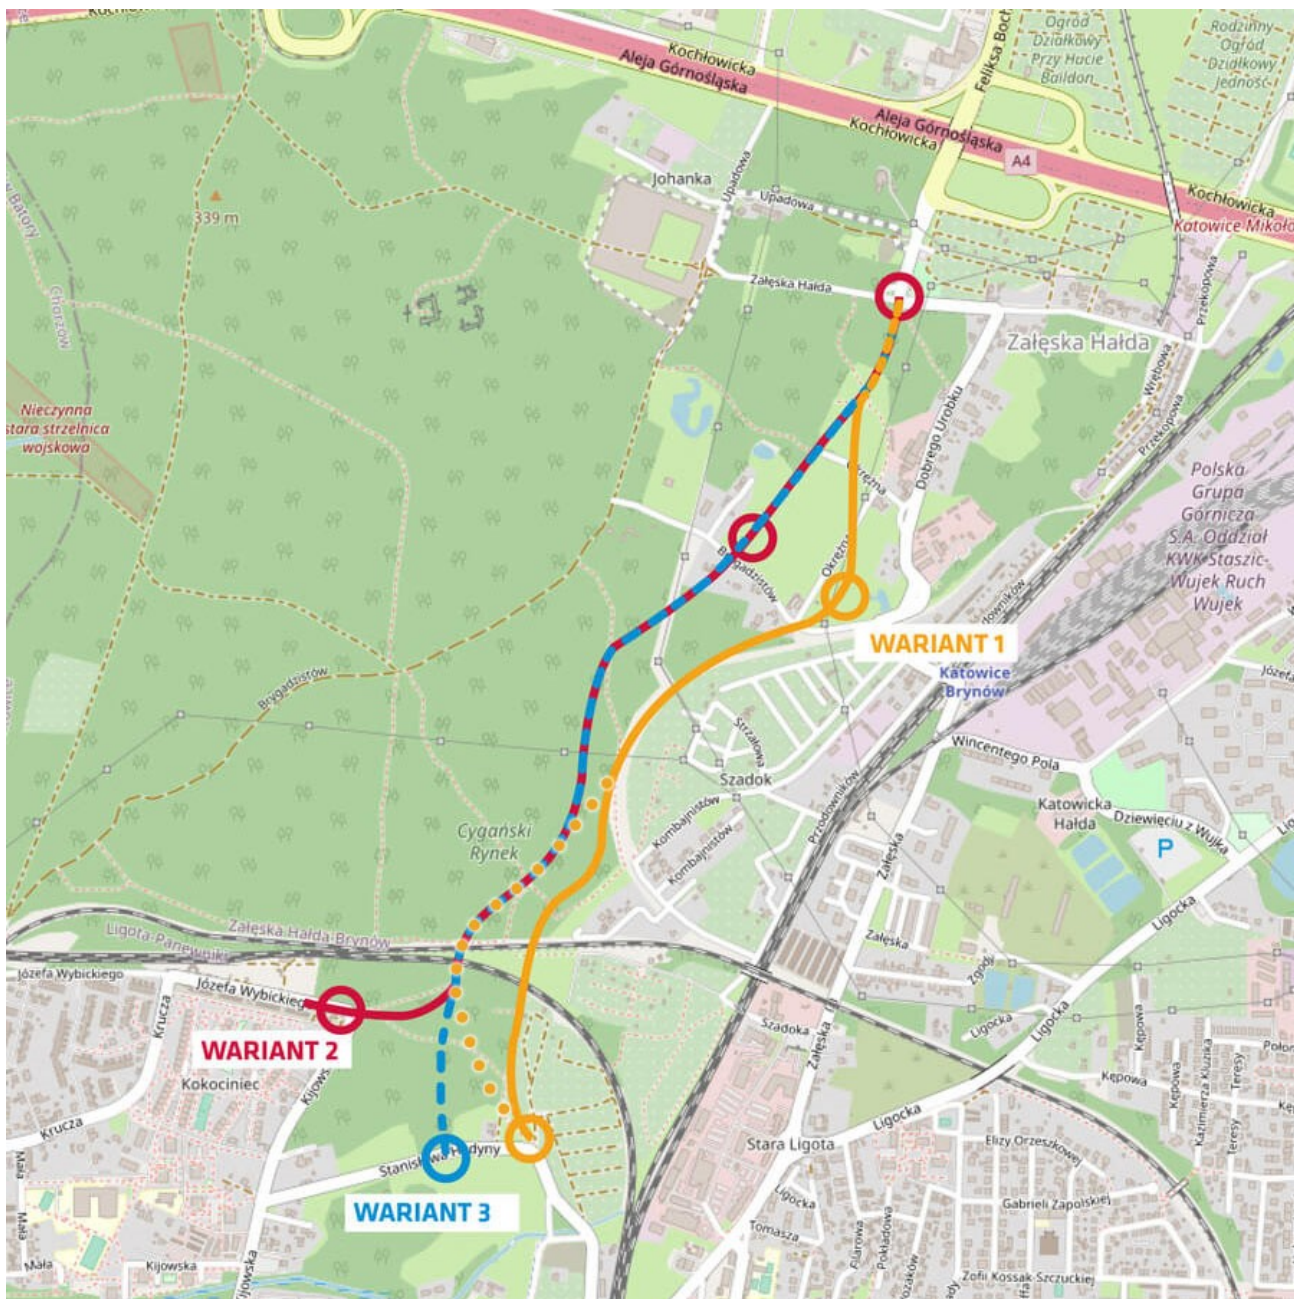



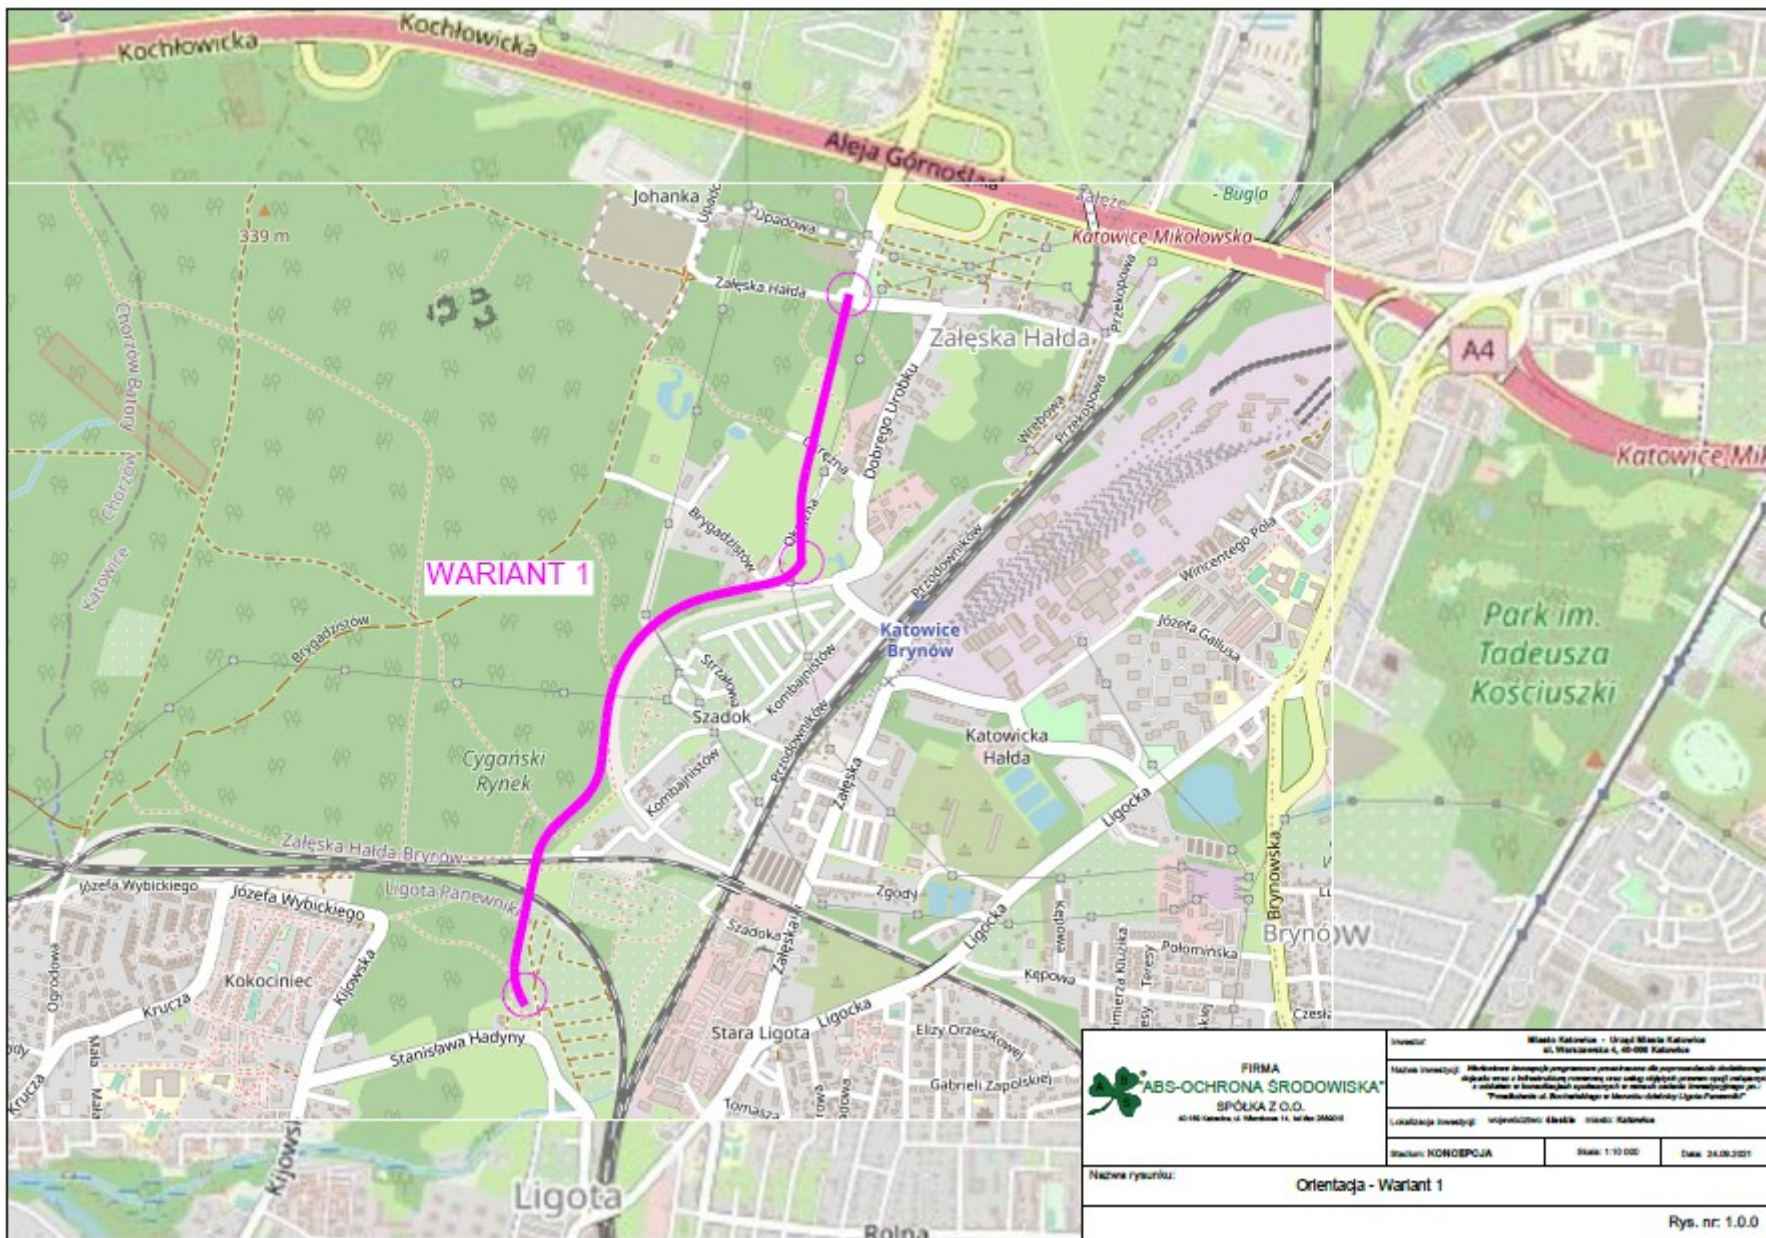




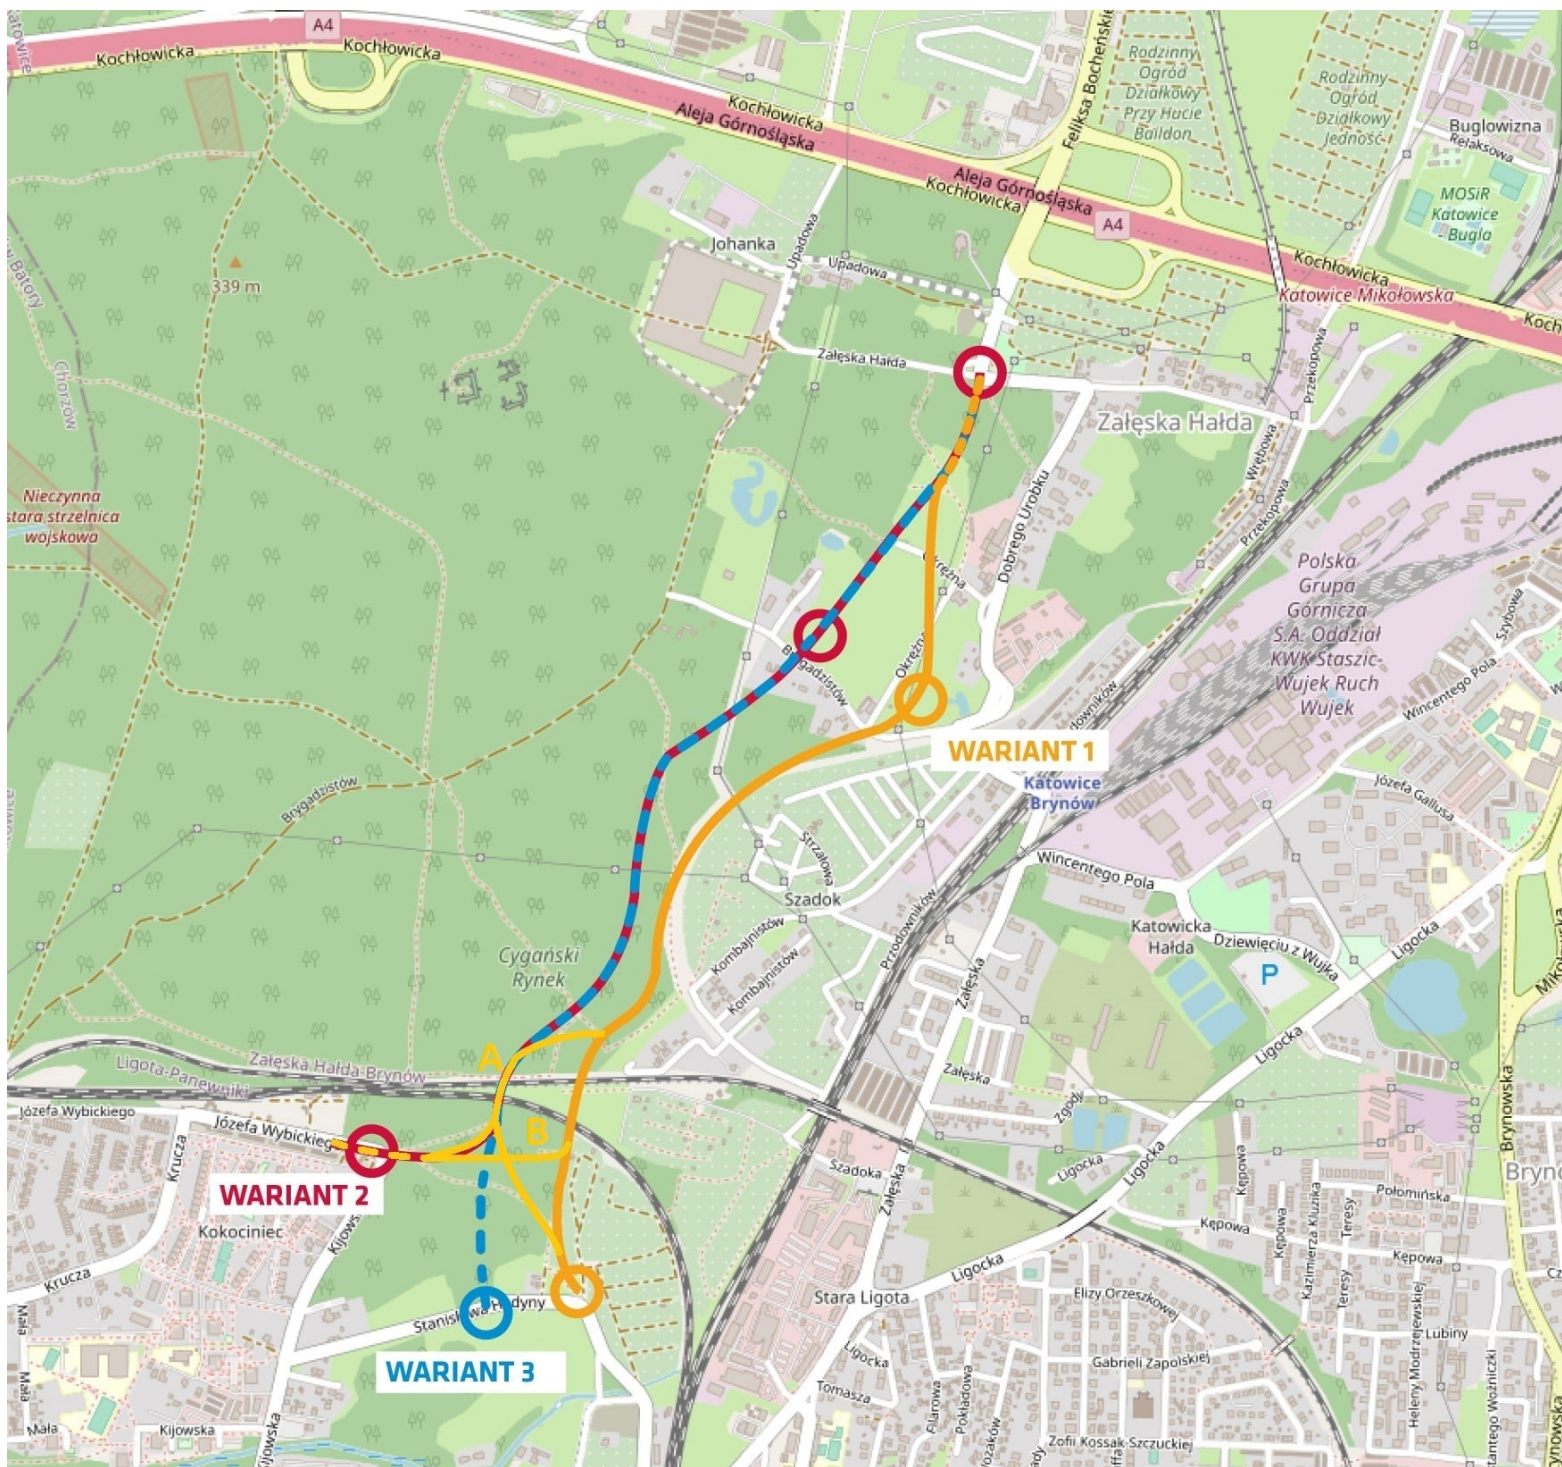








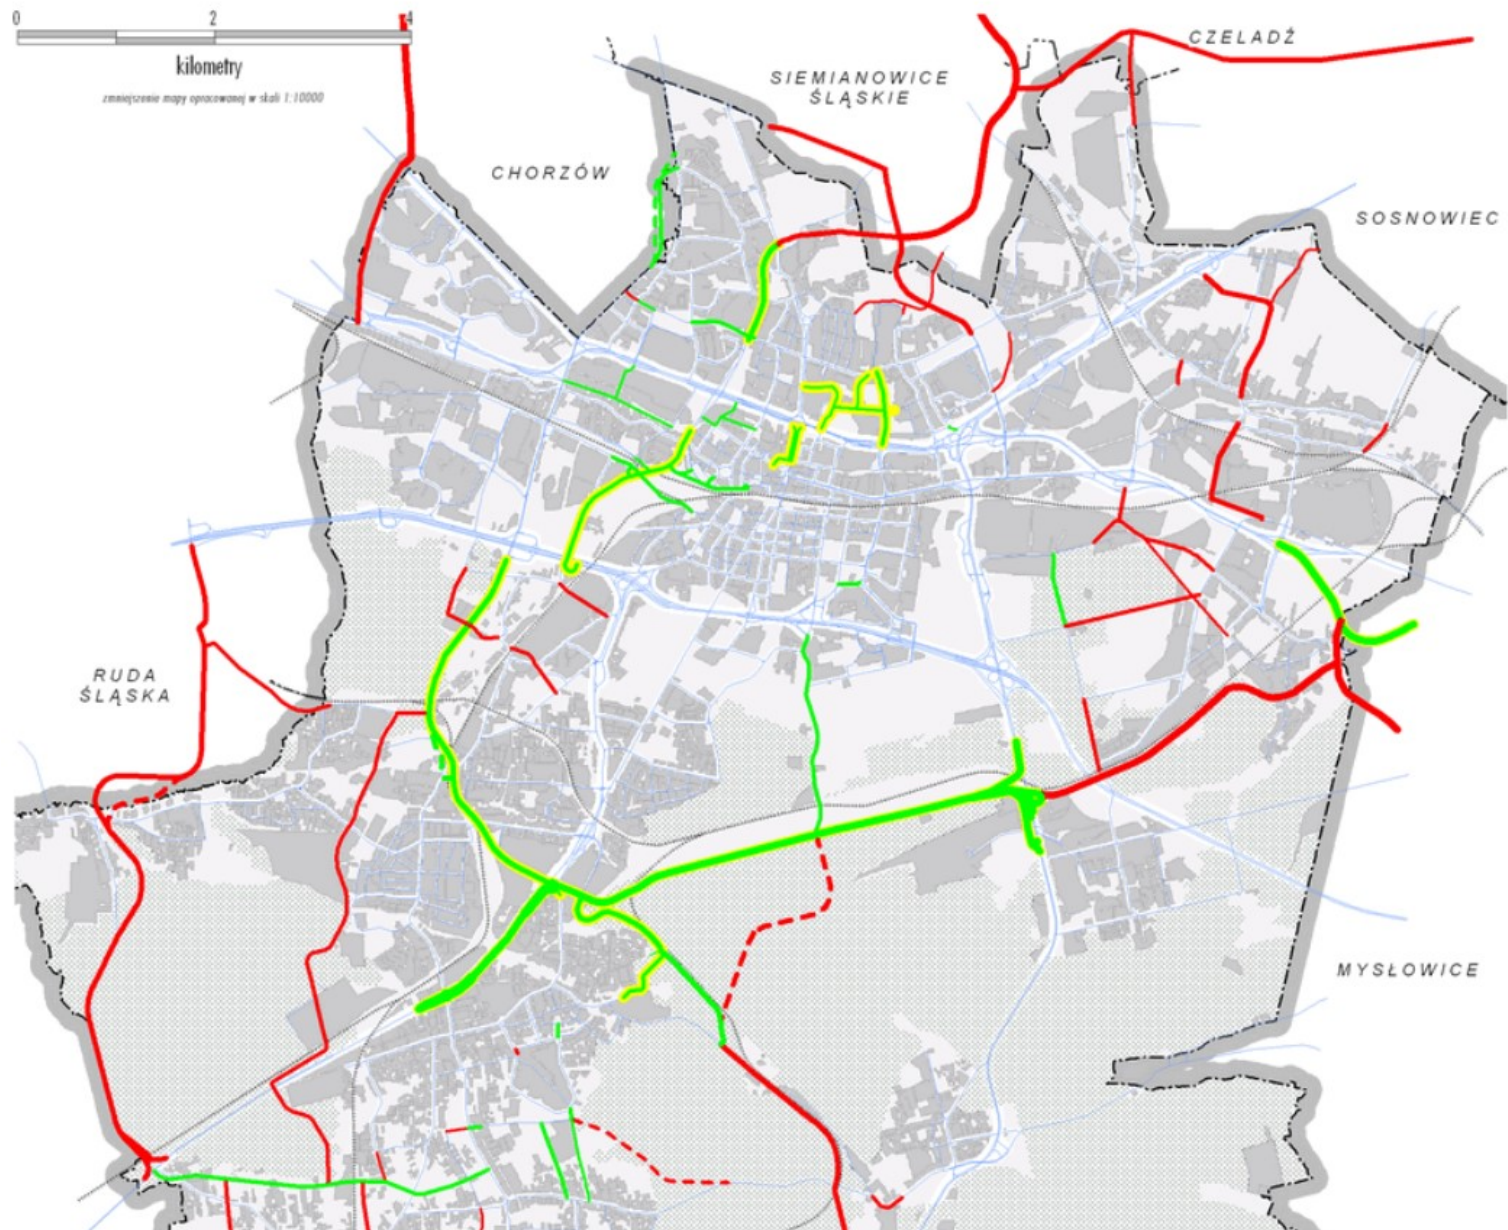





STUDIUM UWARUNKOWAŃ I KIERUNKÓW ZAGOSPODAROWANIA PRZESTRZENNEGO MIASTA KATOWICE  
KIERUNKI ZAGOSPODAROWANIA PRZESTRZENNEGO

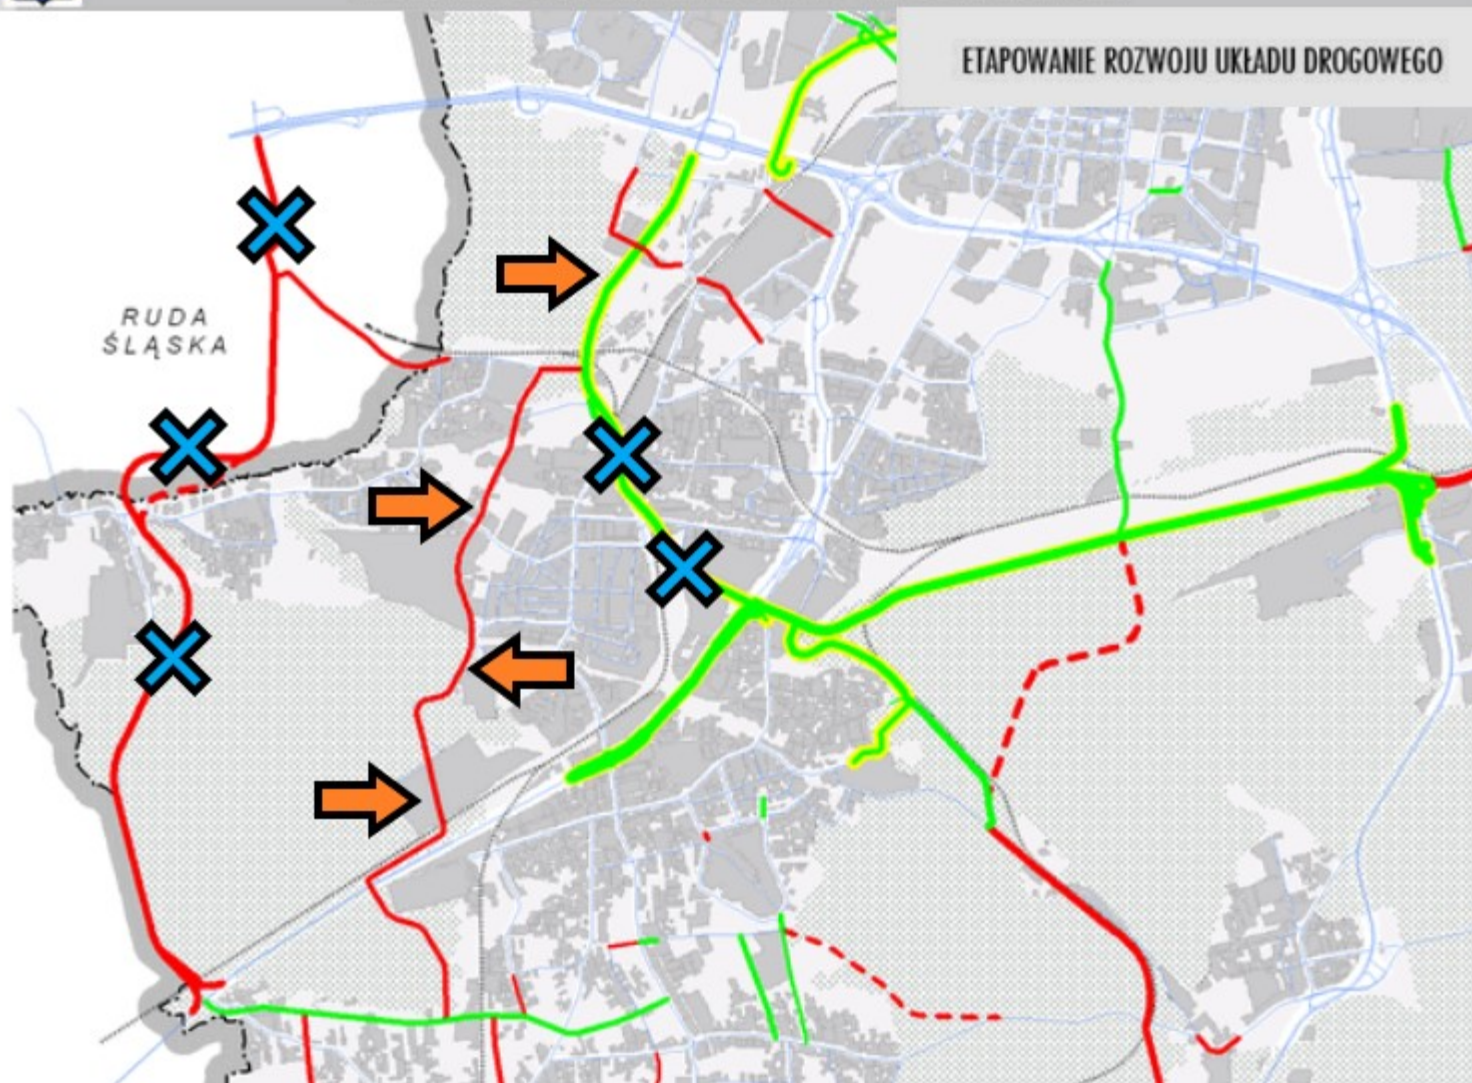



## PROPOZYCJA POLACZENIA WARIANTU 2 i 1

### CECHY:

- Wylot drogi jak wariantie 2
- skierowanie drogi do wariantu 1

### ZALETY:

- Koszt wiaduktu jak wariantie 2 czyli niższy niż w wariantie 1 ( przedłużony wiadukt)
- Powierzchnia wycinki drzew mniejsza niż w wariantie 2
- Rozłożenie ruchu na Wybickiego i Kijowska zgodnie z wariantem 2

